


گریدهای شطرنجی بک گراند نقشه 1\*1 می باشد. نیم مربع (مستطیل)  
 معادل نیم متر است. موقعیت و ابعاد ستون ها تقریبی است  
 ارتفاع مجاز دور سالن 4.5 متر  
 وسط سالن 4.5 متر  
 Allowable Height  
 Next to wall 4.5 m  
 Middle of hall 4.5 m

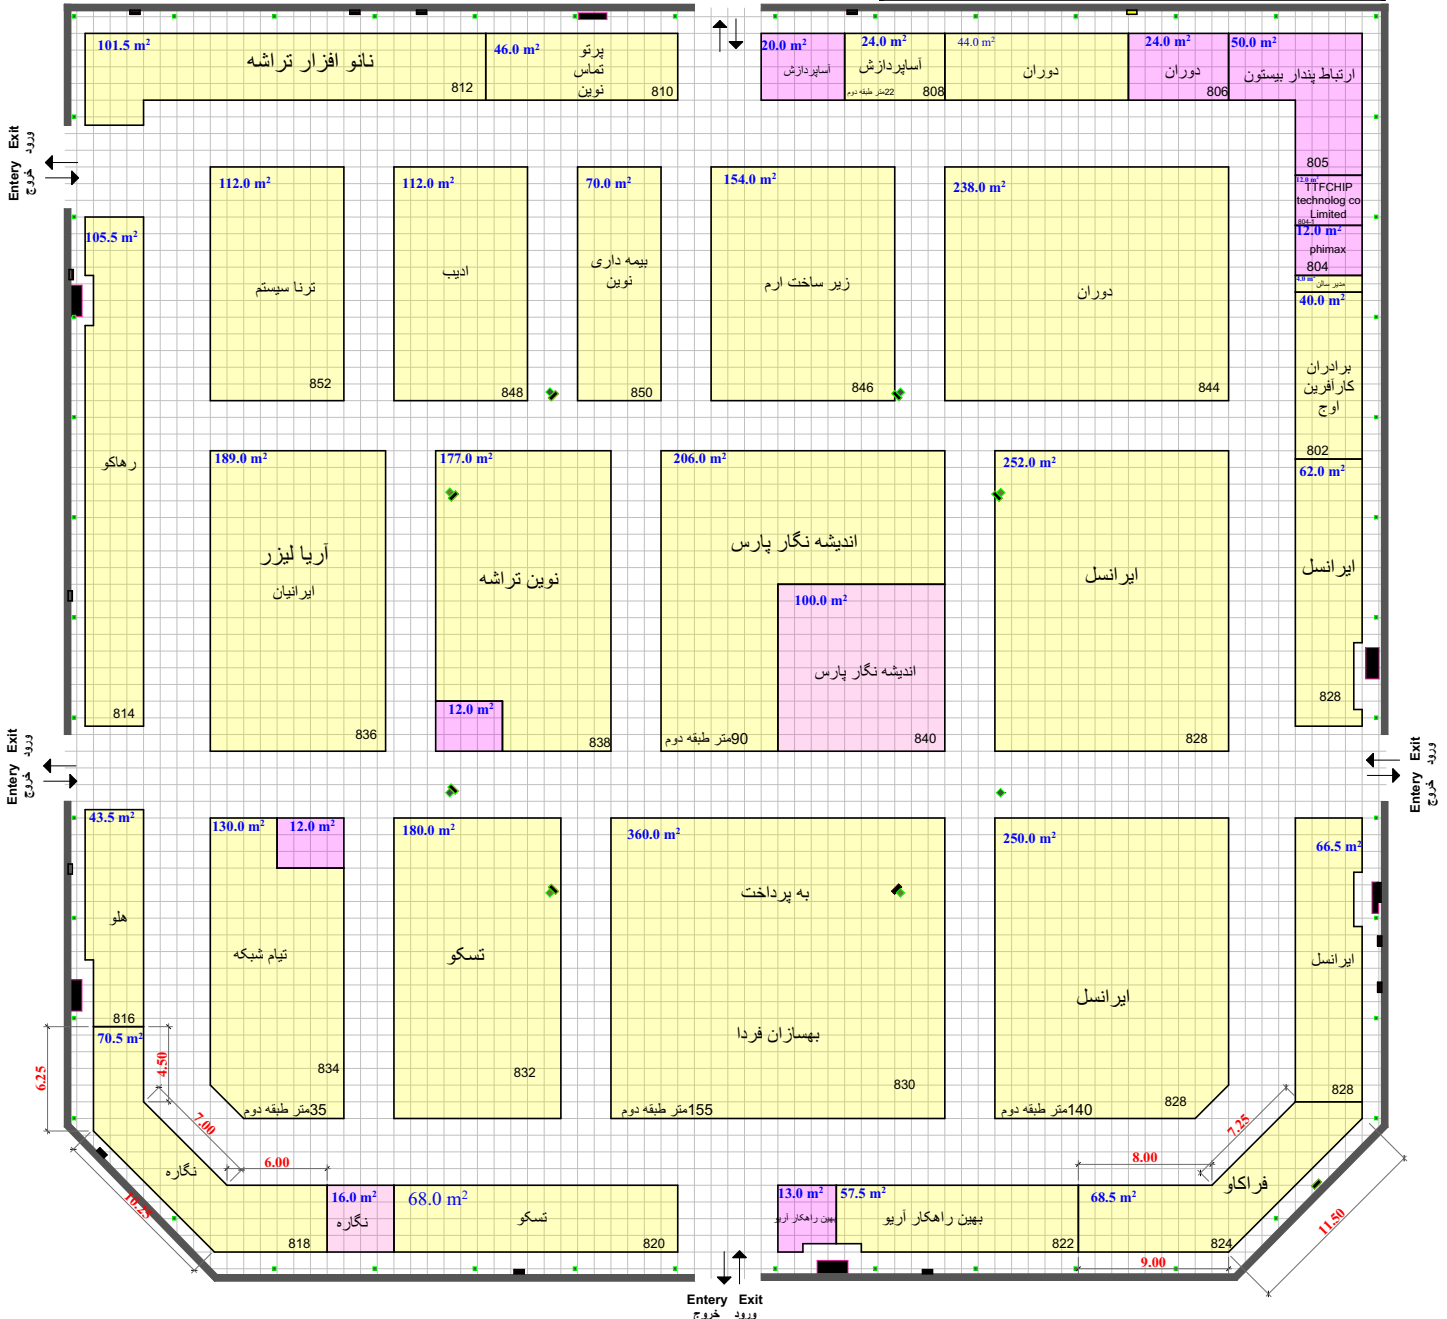

**Hall No. 38**      متر مربع 442      مترال طبقه دوم

مساحت کل سالن

مجموعه متراژ تحت پوشش 3485

بیست و هشتمین نمایشگاه بین المللی الکترونیک، کامپیوتر و تجارت الکترونیک

فضای با تجهیزات ریالی	3226
فضای با تجهیزات ارزی	259
فضای خودساز ریالی	
فضای خودساز ارزی	
فضای ویژه ستادی	

North