



گریه‌های شطرنجی یک گراند نقشه 1*1 می باشد. نیم مربع (مستطیل)
 معادل نیم متر است. موقعیت و ابعاد ستون ها تقریبی است
 ارتفاع مجاز دور سالن 3.0 متر
 وسط سالن 3.0 متر
Allowable Height
 Middle of hall 3.0 m
 Next to wall 3.0 m

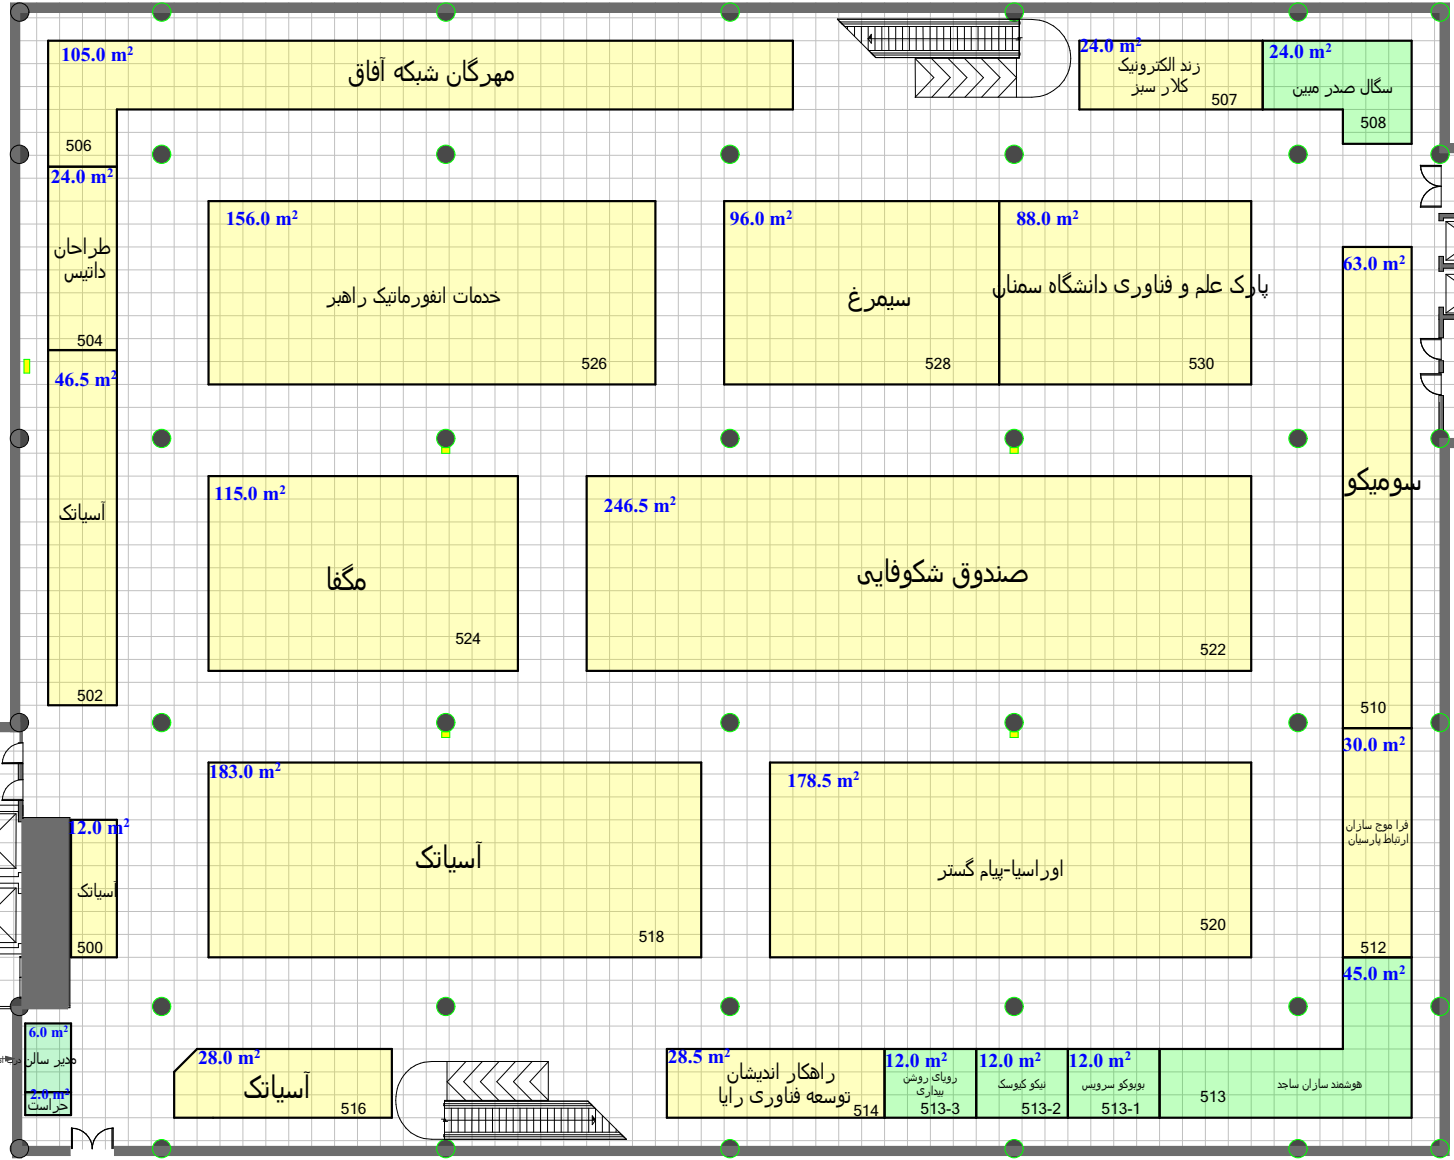

Hall No. 31A

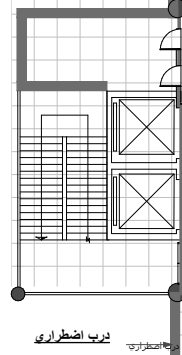

مساحت کل سالن 3050 مترمربع
 حداقل مصوب مساحت
 مجموع مترآز تحت پوشش 1528 مترمربع

بیست و ششمین نمایشگاه بین المللی الکترونیک،
 کامپیوتر و تجارت الکترونیک

- فضای با تجهیزات رایلی 105 مترمربع
- فضای با تجهیزات ارزی 1423 مترمربع
- فضای خودساز رایلی 1423 مترمربع
- فضای خودساز ارزی 1423 مترمربع
- فضای ویژه ستادی

مترآز غرف داخل سالن با نقشه اجرایی تطابق داشته و صحیح می باشد	نام و امضای مدیر سالن
مترآز نقشه چک شده و صحیح می باشد	نام و امضای کارشناس فنی
مترآز نقشه چک شده، مورد تایید می باشد	نام و امضای کارشناس مسئول غرفه آرایشی