
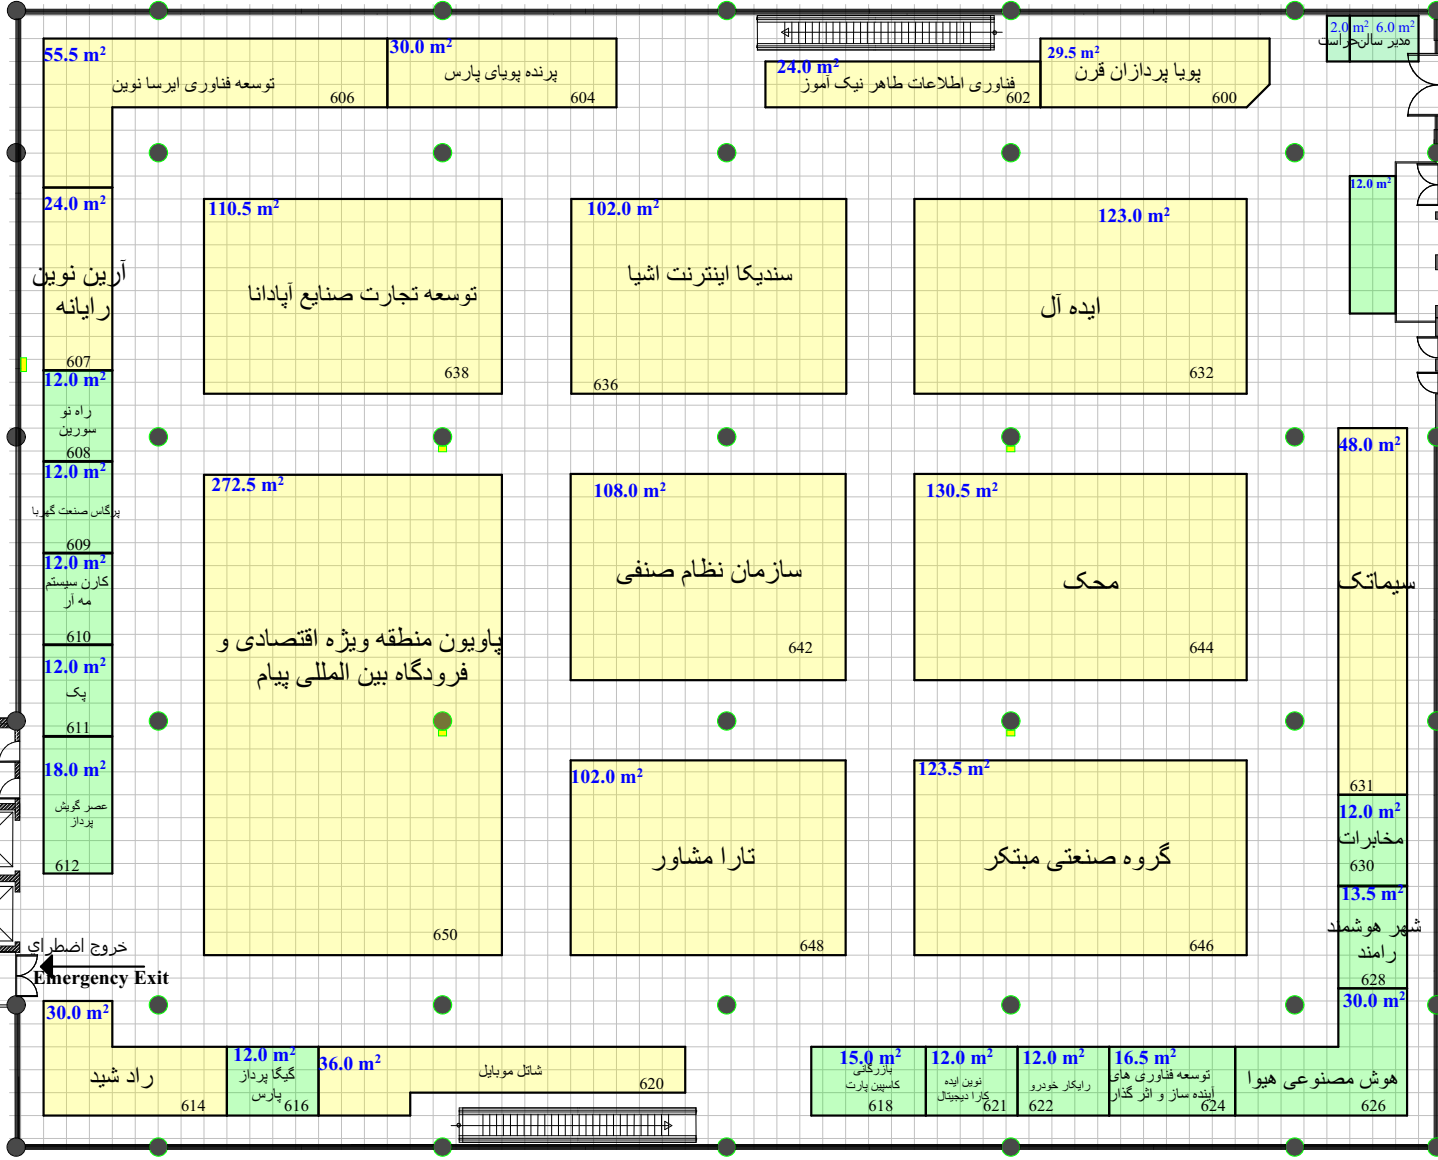


گرمایه‌های شطرنجی یک گراند نقشه 1*1 می باشد. نیم مربع (مستطیل) معادل نیم متر است. موفقیت و ابعاد ستون ها تقریبی است
 ارتفاع مجاز دور سالن 3.0 متر
 وسط سالن 3.0 متر
Allowable Height
 Next to wall 3.0 m
 Middle of hall 3.0 m

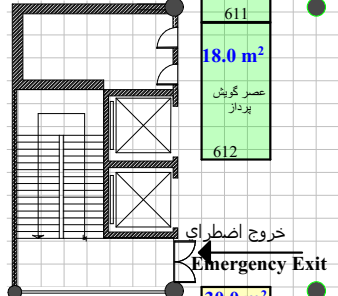

| | | | |
|-----------------------|-------------------------------------|-----------------------------------|--|
| نام و امضای مدیر سالن | نام و امضای کارشناس فنی | متر از نقشه حک شده و صحیح می باشد | متر از نقشه حک شده، مورد تایید می باشد |
| نام و امضای غرفه آرای | نام و امضای کارشناس مسئول غرفه آرای | متر از نقشه گرفته و صحیح می باشد | متر از نقشه گرفته و صحیح می باشد |

Hall No. 31B

مساحت کل سالن 3050 مترمربع
 مجموع متر از تحت پوشش 1524 مترمربع

بیست و هشتمین نمایشگاه بین المللی الکترونیک، کامپیوتر و تجارت الکترونیک

| | | | |
|--|-----------------------|------|---------|
| | فضای با تجهیزات ریالی | 188 | مترمربع |
| | فضای با تجهیزات ارزی | --- | مترمربع |
| | فضای خودساز ریالی | 1348 | مترمربع |
| | فضای خودساز ارزی | --- | مترمربع |
| | فضای ویژه ستادی | --- | مترمربع |