


ارتفاع مجاز دور سالن 3.0 متر
 وسط سالن 4.0 متر
 Allowable next to wall 3.0 m
 Height middle of hall 4.0 m

متراژ غرف داخل سالن با نقشه اجرایی تطابق داشته و صحیح می باشد		
نام و امضای مدیر سالن	نام و امضای کارشناس فنی	نام و امضای ناظر غرفه آرایشی
متراژ نقشه چک شد و صحیح می باشد. متراژ نقشه چک شد، صحیح و مورد تأیید می باشد		
نام و امضای چک کننده		نام و امضای کارشناس مسئول غرفه آرایشی

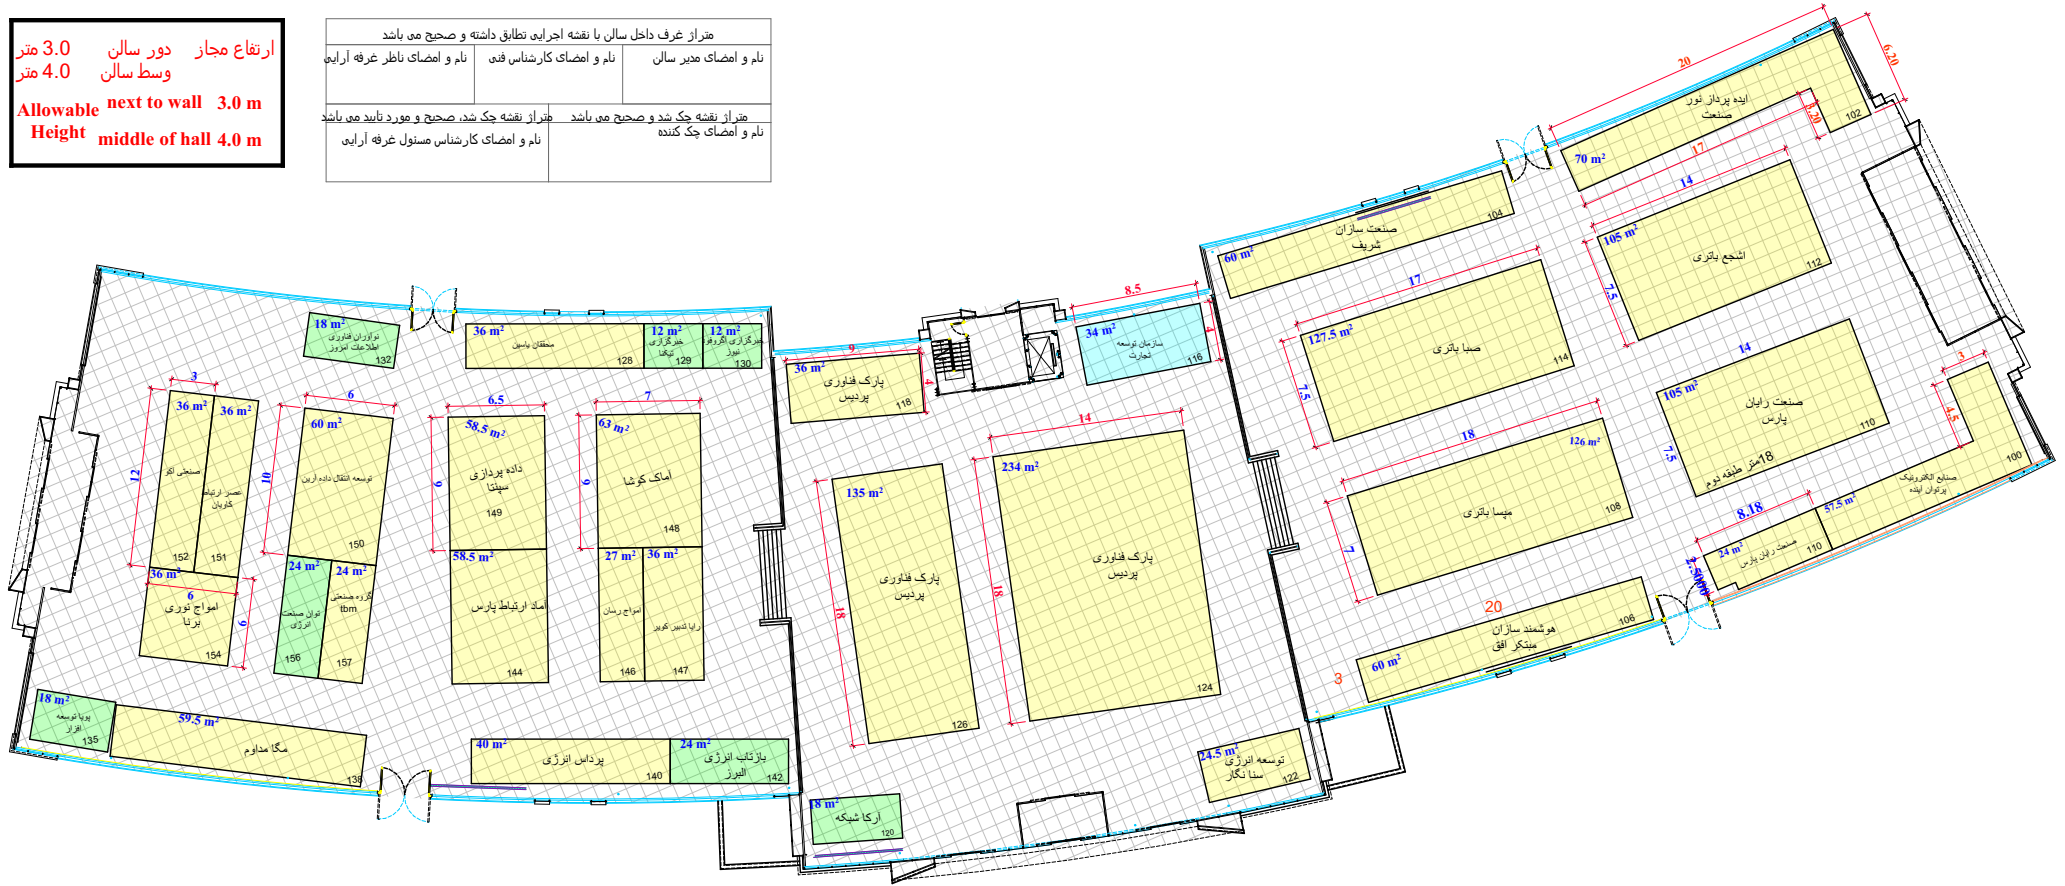

Hall No. 5

مساحت کل سالن 4100.0 مترمربع
 حداقل منسوب مساحت 1895 مترمربع
 مجموع متراژ تحت پوشش 1895 مترمربع

بیست و هشتمین نمایشگاه بین المللی الکترونیک، کامپیوتر و تجارت الکترونیک

فضای بانچهپرات ریالی	126 مترمربع	متراژ طبقه دوم	18 مترمربع
فضای بانچهپرات ارزی	1735 مترمربع		
فضای خودساز ریالی	34 مترمربع		
فضای خودساز ارزی			
فضای ویژه سنای			