


گریدهای شطرنجی یک گرانده نقشه 1*1 می باشد. نیم مربع (مستطیل)
 معادل نیم متر است. موقعیت و ابعاد ستون ها تقریبی است
 ارتفاع مجاز دور سالن 4.5 متر
 وسط سالن 4.5 متر
 Allowable Height Next to wall 4.5 m
 Middle of hall 4.5 m

متراژ غرف داخل سالن با نقشه اجرایی تطابق داشته و صحیح می باشد		
نام و امضای مدیر سالن	نام و امضای کارشناس فنی	نام و امضای ناظر غرفه آرایشی
متراژ نقشه چک شد و صحیح می باشد		متراژ نقشه چک شد، صحیح و مورد تایید می باشد
نام و امضای چک کننده		نام و امضای کارشناس مسئول غرفه آرایشی

درب شرقی اضطراری

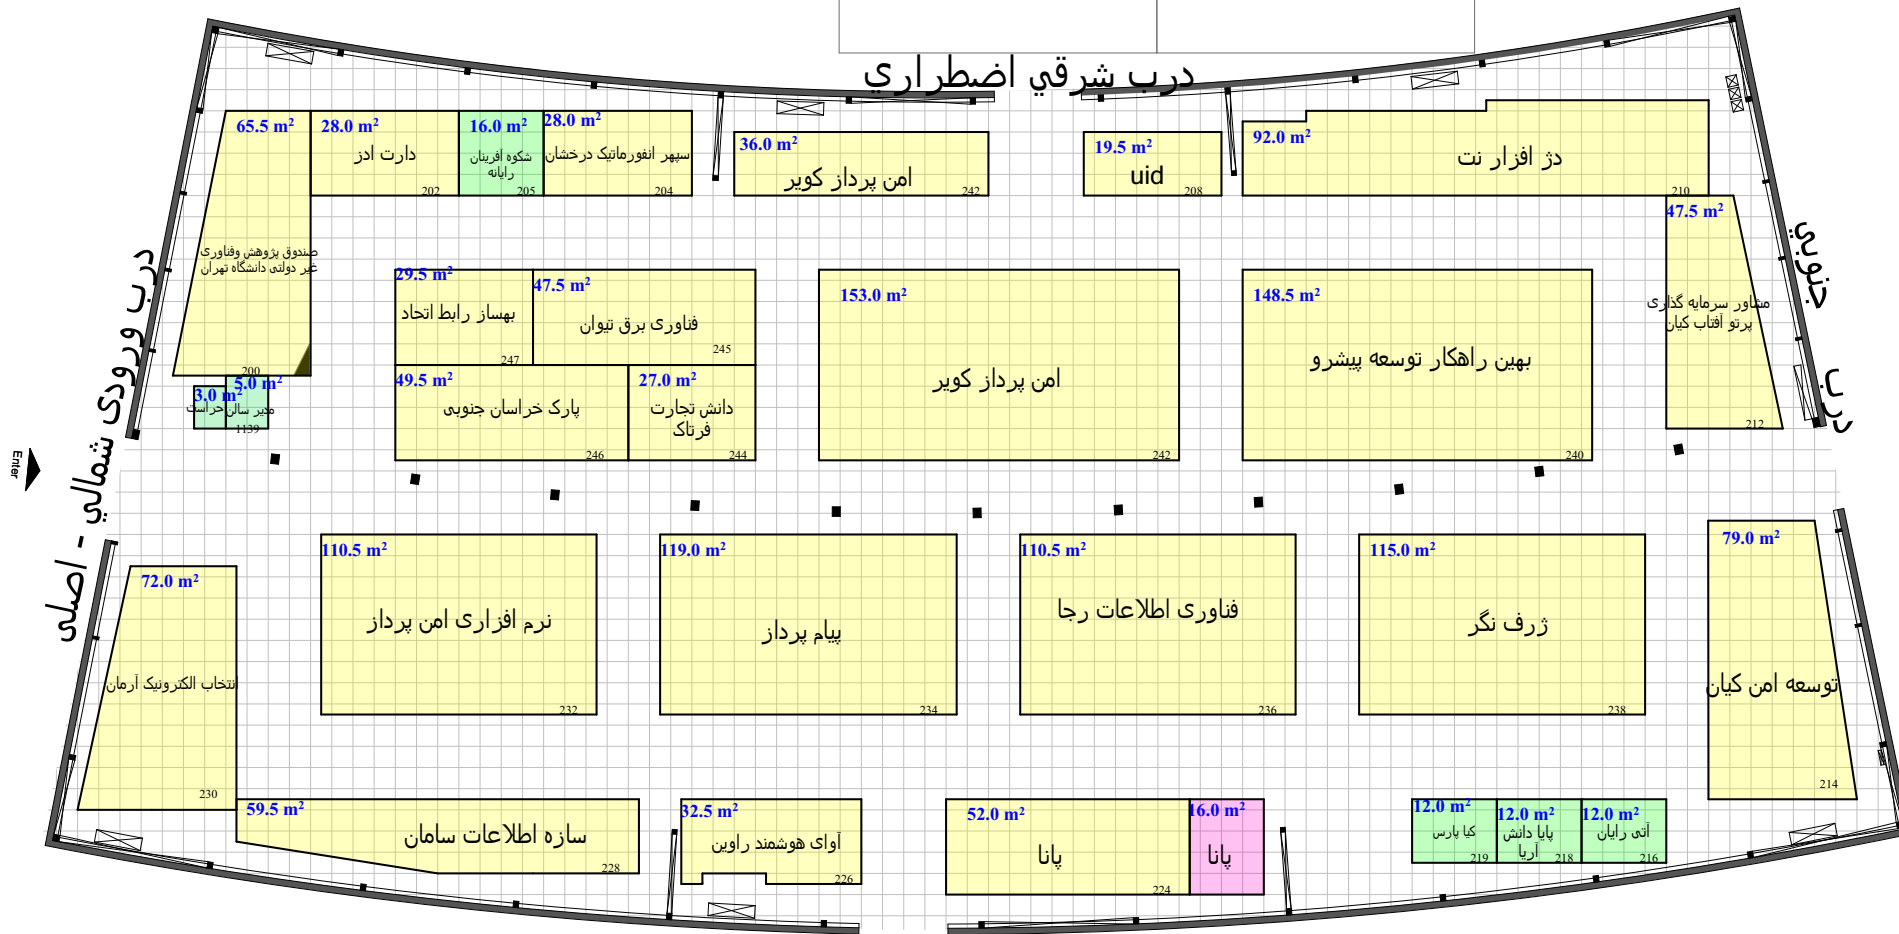

Hall No. 6

مساحت کل سالن 3069 مترمربع
 حداقل مصوب مساحت 1588 مترمربع
 مجموع متراژ تحت پوشش 1588 مترمربع

بیست و هشتمین نمایشگاه بین المللی الکترونیک، کامپیوتر و تجارت الکترونیک

- فضای باتجهیزات ریالی 52 مترمربع
- فضای باتجهیزات ارزی 16 مترمربع
- فضای خودساز ریالی 1520 مترمربع
- فضای خودساز ارزی 16 مترمربع
- فضای ویژه ستادی 16 مترمربع