


گرفیده‌های شطرنجی بک گراند نقشه 1*1 می باشد. نیم مربع (مسطبی)
 معادل نیم متر است. موقعیت و ابعاد ستون ها تقریبی است
 ارتفاع مجاز دور سالن 4.5 متر
 وسط سالن 4.5 متر
 Middle of hall 4.5 m
 Next to wall 4.5 m
 Allowable Height

متر از غرف داخل سالن با نقشه اجرایی تطابق داشته و صحیح می باشد		
نام و امضای مدیر سالن	نام و امضای کارشناس فنی	نام و امضای ناظر غرفه آرایبی
متر از نقشه چک شد و صحیح می باشد		متر از نقشه چک شد، صحیح و مورد تایید می باشد
نام و امضای چک کننده		نام و امضای کارشناس مسئول غرفه آرایبی

درب شرقی اضطراری

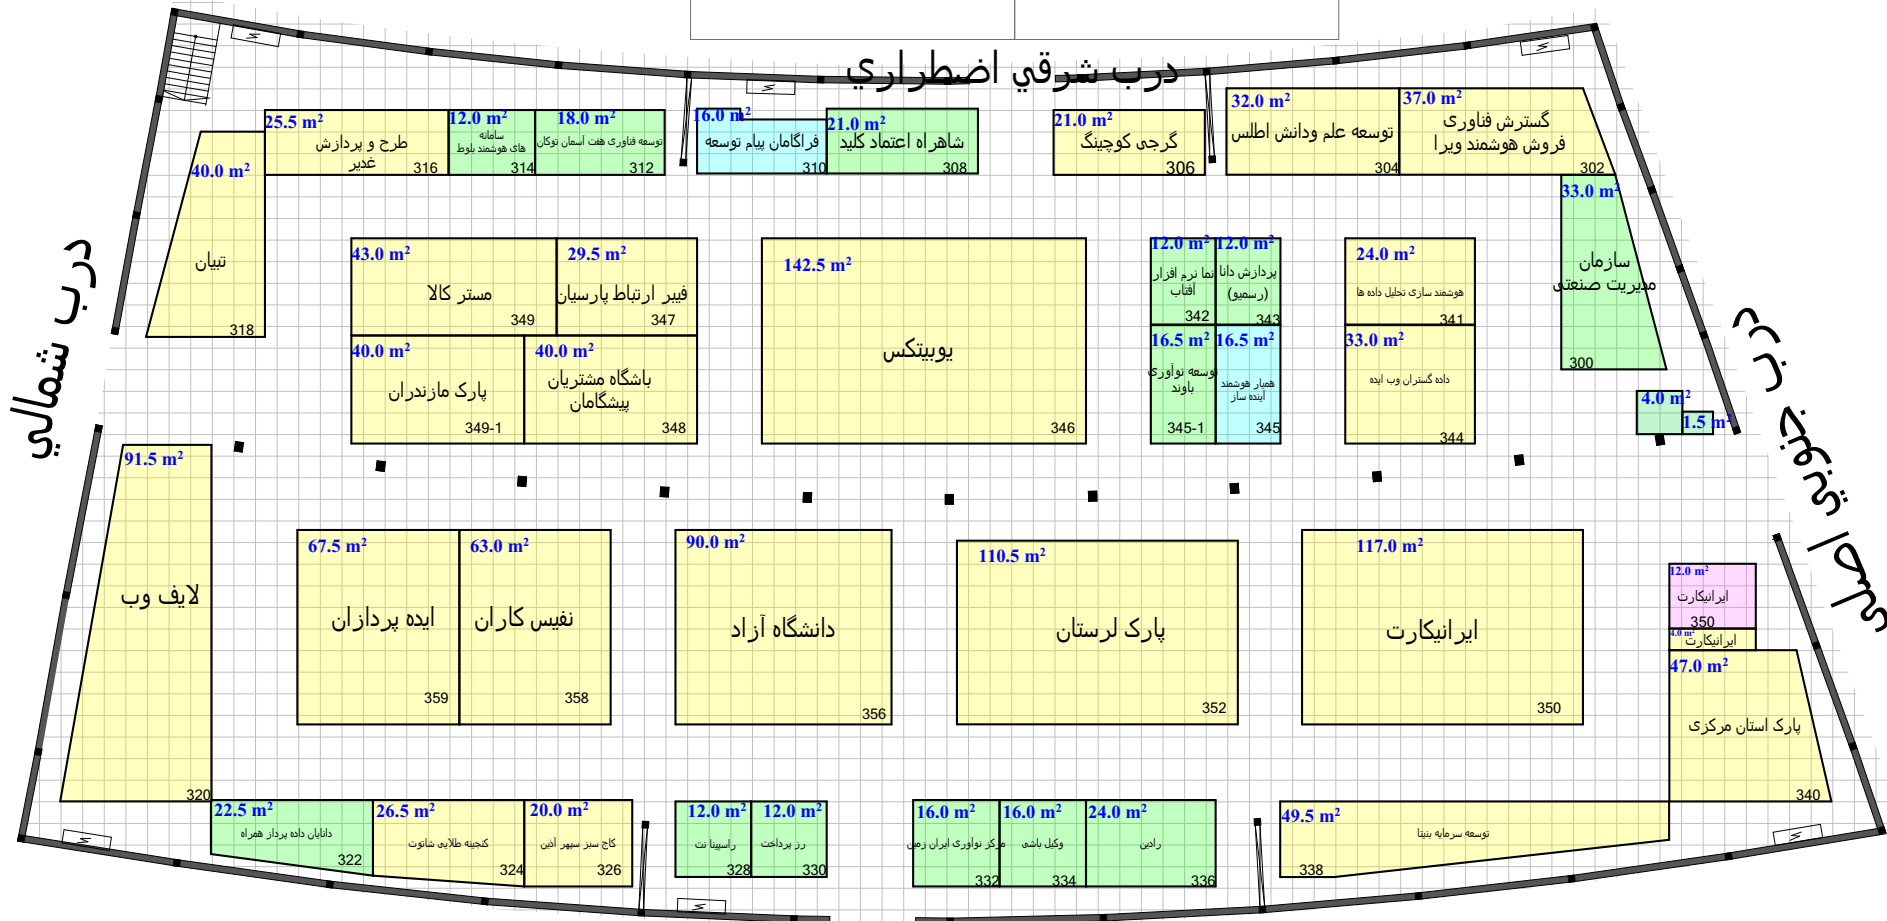

درب غربی اضطراری



Hall No. 7



مساحت کل سالن 2931 مترمربع
 مساحت مصوب مساحت 1430 مترمربع
 مجموع متر از تحت پوشش

بیست و ششمین نمایشگاه بین المللی الکترونیک، کامپیوتر و تجارت الکترونیک

- فضای با تجهیزات ریالی 197.5 مترمربع
- فضای با تجهیزات ارزی 12 مترمربع
- فضای خودساز ریالی 1188.5 مترمربع
- فضای خودساز ارزی 12 مترمربع
- فضای ویژه ستادی 32.5 مترمربع