


گریدهای شطرنجی یک گراوند نقشه ۱:۱ می باشد. نیم مربع (مستطیل) معادل نیم متر است. موقعیت و ابعاد ستون ها تقریبی است
 ارتفاع مجاز دور سالن ۳.۰ متر
 وسط سالن ۳.۰ متر
 Next to wall 3.0 m
 Middle of hall 3.0 m
 Allowable Height

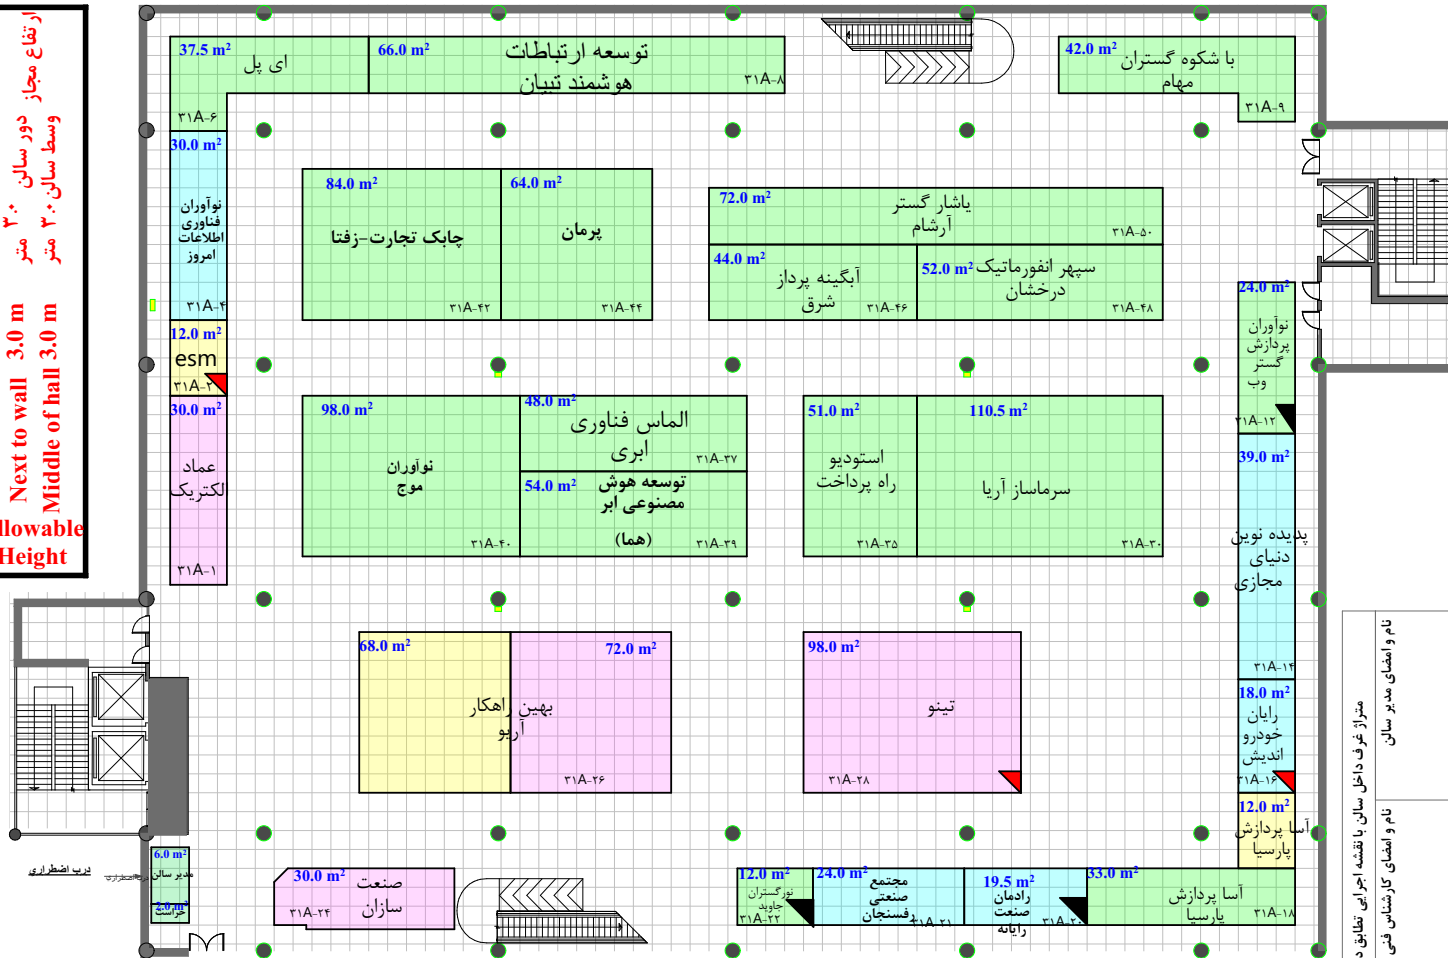

HALL NO 31A



بیست و هشتمین نمایشگاه بین المللی الکترونیک، کامپیوتر و تجارت الکترونیک

نام و امتیاز مدیر سالن	نام و امتیاز کارشناس فنی	نام و امتیاز ناظر غرفه آرایشی
متراژ نقشه چک شد و صحیح می باشد	متراژ نقشه چک شد و صحیح می باشد	متراژ نقشه چک شد و صحیح می باشد
نام و امتیاز چک کننده	نام و امتیاز کارشناس مسئول غرفه آرایشی	نام و امتیاز کارشناس مسئول غرفه آرایشی

جدول راهنما	
C	غرف یک بر
B	غرف دو و سه بر
A	غرف چهار بر - غرفه راست و چپ و روبروی ورودی
غرفه ارزی	
غرف پیش ساخته هر رتبه با مثلث مشکی با همان زمینه ی رنگ نشان داده شود	
غرف پیش ساخته ویژه هر رتبه با مثلث قرمز با همان زمینه ی رنگ نشان داده شود	
غرف های ارزی ۳۰/۷۰	
نوع غرف	متراژ اعلام مجری
پیش ساخته ریالی	متراژ اعلام غرفه آرایشی
پیش ساخته ارزی	
جمع	
نوع غرف	
خودساز ریالی	
خودساز ارزی	
جمع	
نوع غرف	
متراژ غرف یک بر	
متراژ غرف دو و سه بر	
متراژ غرف چهار بر - غرفه راست و چپ و روبروی ورودی	
متراژ غرف ارزی	
جمع	
مدیر سالن	
طبقه دوم	