


گرفتنی شطرنجی یک گران نقشه ۱:۱ می باشد. نیم مربع (مستطیل)
 معادل نیم متر است. موقعیت و ابعاد ستون ها تقریبی است
 ارتفاع مجاز دور سالن ۳.۰ متر
 وسط سالن ۳.۰ متر
 Next to wall 3.0 m
 Middle of hall 3.0 m
 Allowable Height

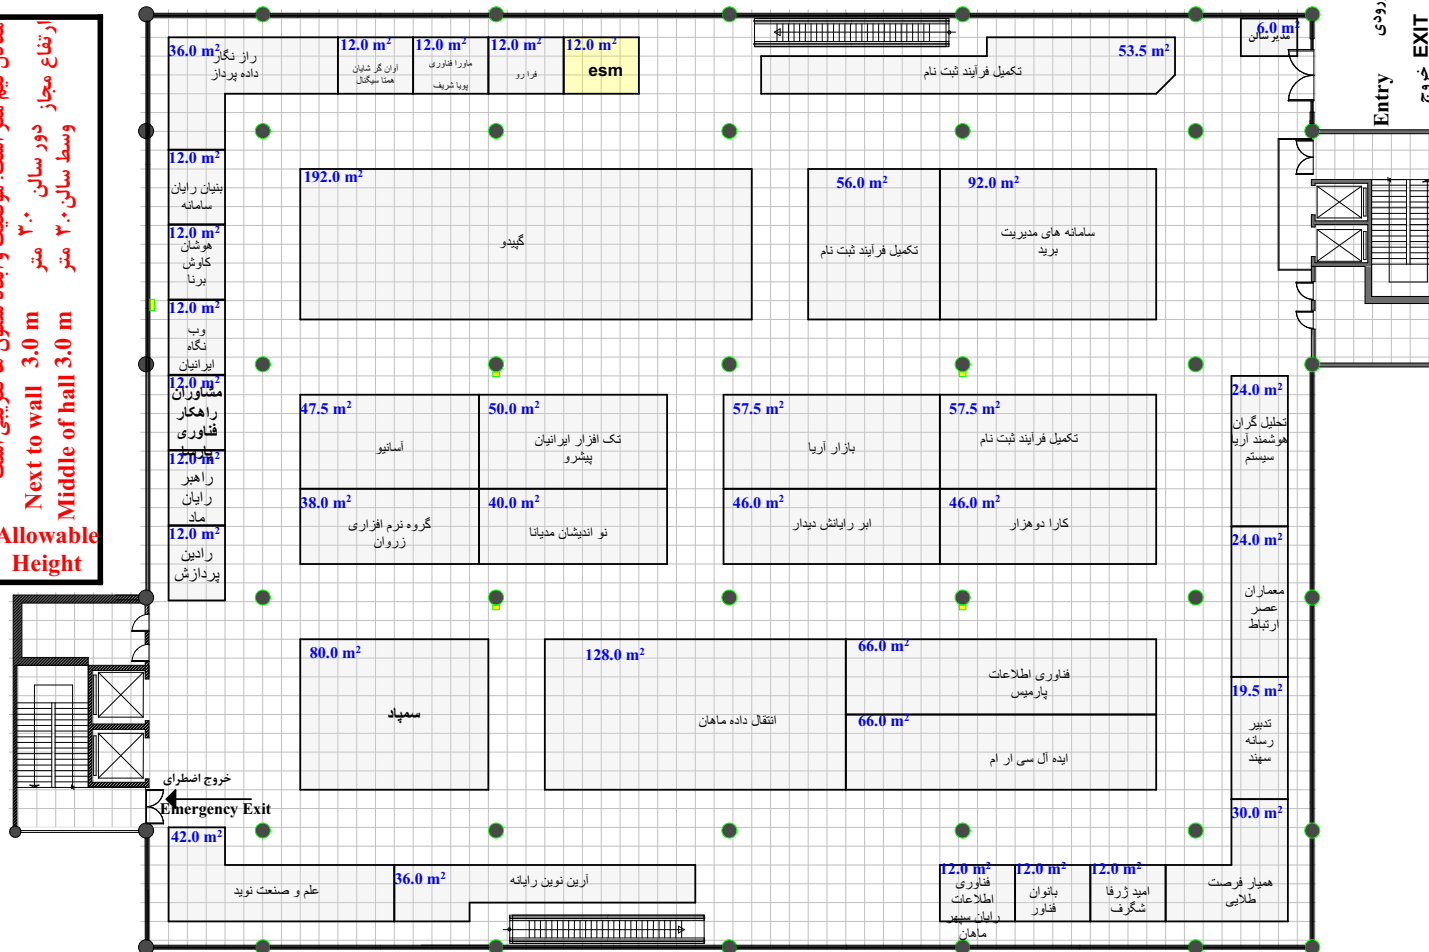

بیست و نهمین نمایشگاه بین المللی
 الکترونیک، کامپیوتر و تجارت الکترونیک



HALL NO ۳۱B

کارشناس ناظر معماری داخلی

کارشناس ناظر مجری

مدیر سالن

را شده غرف در داخل سالن و
 پس از برداشت میدانی بررسی
 با نقشه فوق (اجرایی) تطابق
 داشته و صحیح می باشد