


نام و امضای مدیر سالن	نام و امضای کارشناس فنی	نام و امضای ناظر غرفه آرایشی
نام و امضای چک کننده	نام و امضای کارشناس مسئول غرفه آرایشی	نام و امضای ناظر غرفه آرایشی

گرفته‌های شطرنجی یک گراند نقشه ۱٪ می باشد. نیم مربع (مستطیل)
معادل نیم متر است. موقعیت و ابعاد ستون ها تقریبی است
ارتفاع مجاز دور سالن ۴.۰ متر
وسط سالن ۳.۵ متر
Next to wall 4.0 m
Middle of hall 3.5 m
Allowable Height

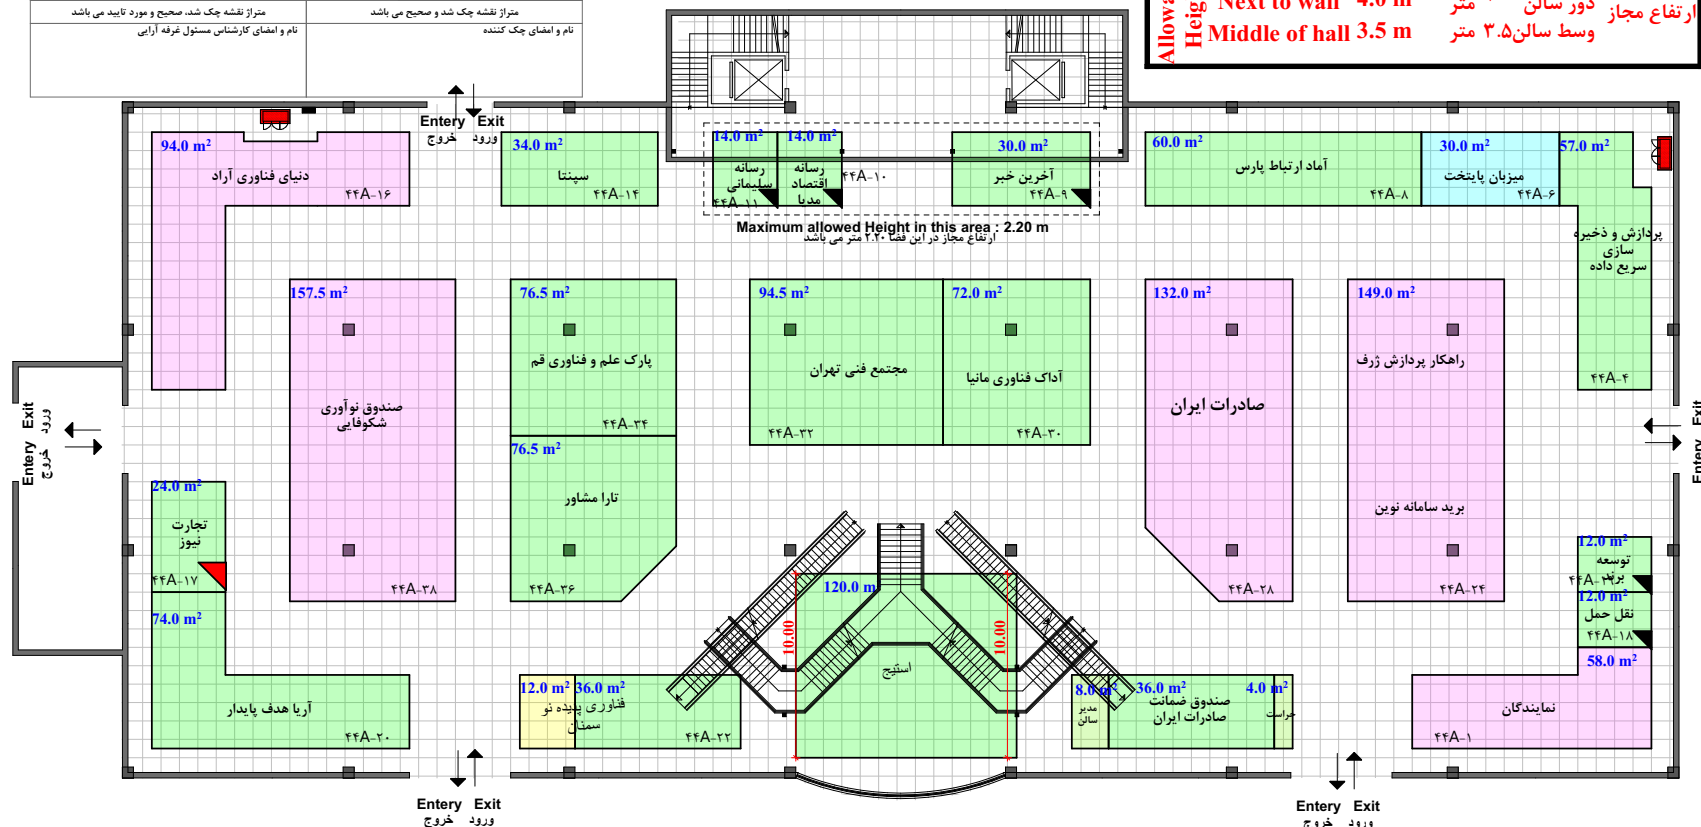

HALL NO ۴۴A		
جدول راهنما		
غرف یک بر	C	
غرف دو و سه بر	B	
غرف چهار بر-عریه راست و چپ و روبروی ورودی	A	
غرفه ارزی		
غرف پیش ساخته هر رتبه با مثلث مشکی با همان زمینه ی رنگ نشان داده شود		
غرف پیش ساخته ویژه هر رتبه با مثلث قرمز با همان زمینه ی رنگ نشان داده شود		
غرف های ارزی ۳۰/۷۰		
نوع غرف	متر از اعلام مجری	متر از اعلام غرفه آرایشی
پیش ساخته ریالی	۷۶	
پیش ساخته ارزی		
جمع		
نوع غرف	خودساز ریالی	خودساز ارزی
۱۲۳۰		
۱۲		
جمع		
نوع غرف	متر از غرف یک بر	متر از غرف دو و سه بر
۳۰		
۷۳۸		
۵۲۶.۵		
۱۲		
۱۳۰۶.۵		
جمع		
مدیر سالن		
طبقه دوم		

Hall No. 44-1

مترمربع مساحت کل سالن

مترمربع حداقل مصوب مساحت

مترمربع مجموع متر از تحت پوشش

بیست و هشتمین نمایشگاه بین المللی الکترونیک، کامپیوتر و تجارت الکترونیک