


متراز غرف داخل سالن با نقشه اجرایی تطابق داشته و صحیح می باشد		
نام و امضای مدیر سالن	نام و امضای کارشناس فنی	نام و امضای ناظر غرفه آرایشی
متراز نقشه چک شد و صحیح می باشد		متراز نقشه چک شد، صحیح و مورد تایید می باشد
نام و امضای چک کننده		نام و امضای کارشناس مسئول غرفه آرایشی

گریدهای شطرنجی بک گراند نقشه ۱*۱ می باشد. نیم مربع (مستطیل)
 معادل نیم متر است. موقعیت و ابعاد ستون ها تقریبی است
 ارتفاع مجاز دور سالن ۴.۰ متر
 ارتفاع مجاز وسط سالن ۳.۵ متر
 Next to wall 4.0 m
 Middle of hall 3.5 m
 Allowable Height

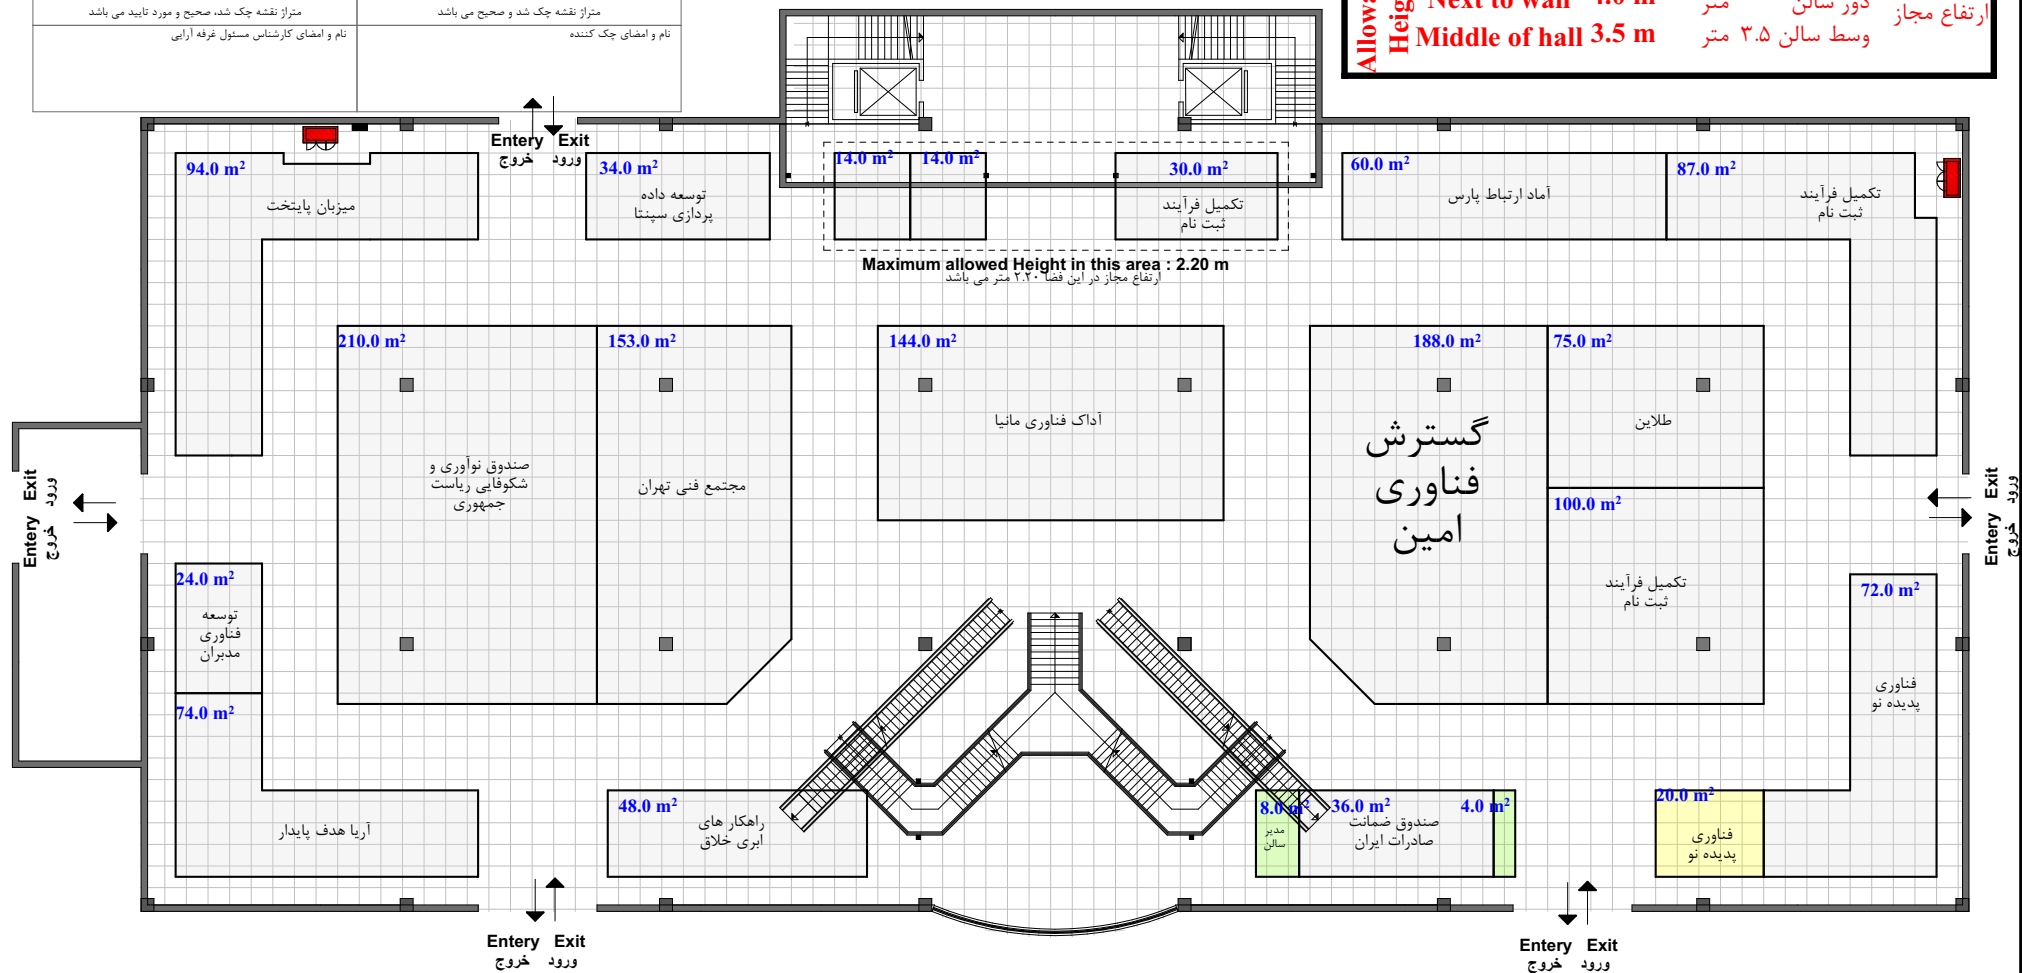




بیست و نهمین نمایشگاه بین المللی
الکترونیک، کامپیوتر و تجارت
الکترونیک

Hall No. 44-1

مترمربع

مساحت کل سالن

مترمربع

مجموع متراز تحت پوشش

حداقل مصوب مساحت

North