


نام و امضای مدیر سالن	نام و امضای کارشناس فنی	نام و امضای ناظر غرفه آرایشی
متراژ نقشه چک شد و صحیح می باشد	متراژ نقشه چک شد و صحیح می باشد	متراژ نقشه چک شد و صحیح و مورد تایید می باشد
نام و امضای چک کننده	نام و امضای کارشناس مسئول غرفه آرایشی	

گرفدهای شطرنجی یک گراند نقشه ۱*۱ می باشد. نیم مربع (مستطیل)
 معادل نیم متر است. موقعیت و ابعاد ستون ها تقریبی است
 ارتفاع مجاز دور سالن ۴.۰ متر
 ارتفاع مجاز وسط سالن ۳.۵ متر
 Next to wall 4.0 m
 Middle of hall 3.5 m
 Allowable Height

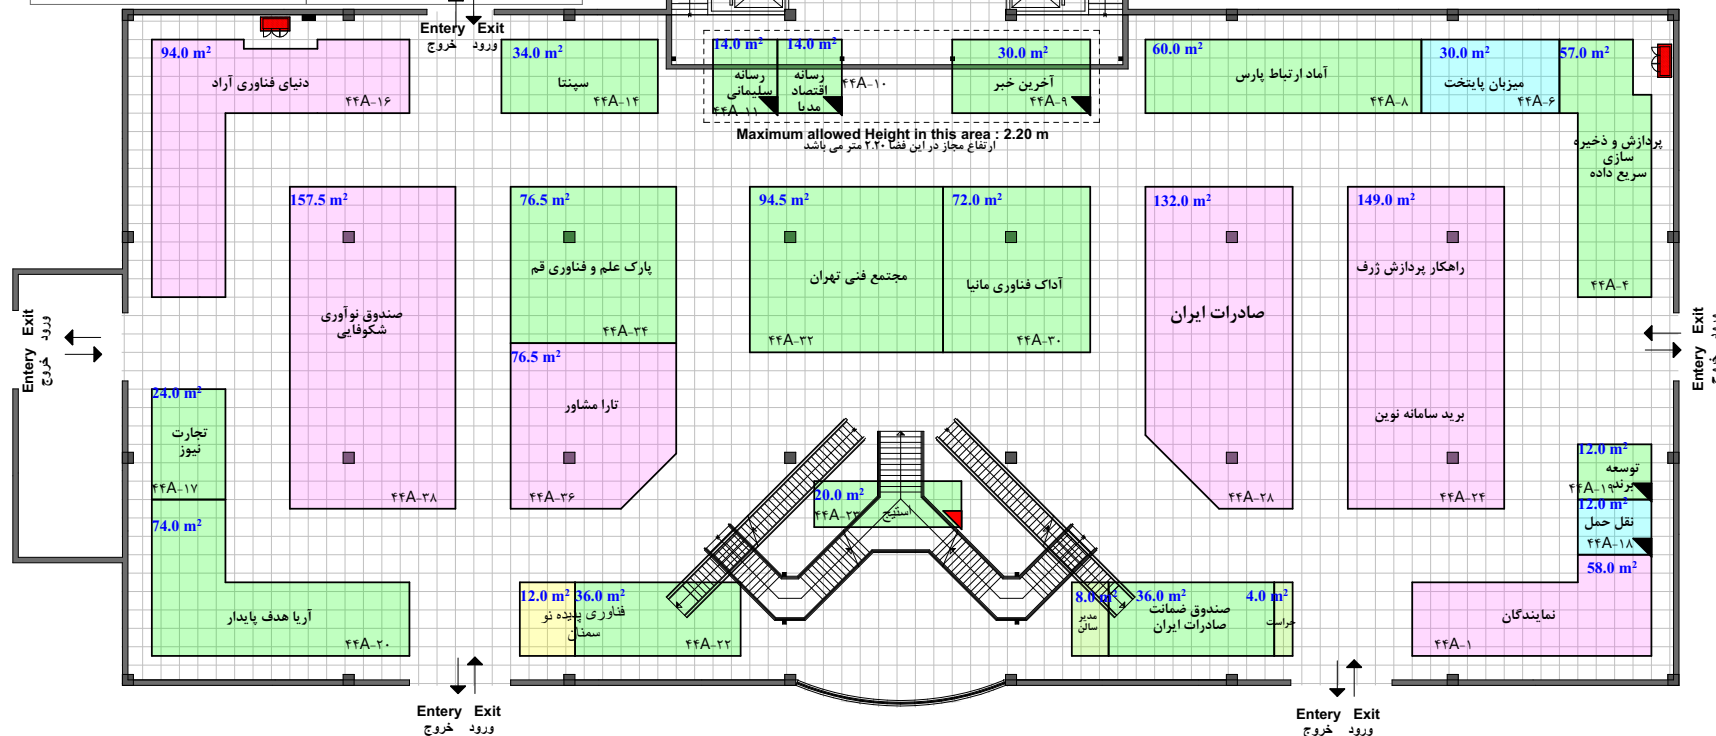

HALL NO ۴۴A

جدول راهنما

غرف یک بر	C
غرف دو و سه بر	B
غرف چهار بر-غرفه راست و چپ و روبروی ورودی	A
غرفه ارزی	
غرف پیش ساخته هر رتبه با مثلث مشکی با همان زمینه ی رنگ نشان داده شود	
غرف پیش ساخته ویژه هر رتبه با مثلث قرمز با همان زمینه ی رنگ نشان داده شود	
غرف های ارزی ۳۰/۷۰	
نوع غرف	پیش ساخته ریالی
متراژ اعلام مجری	متراژ اعلام غرفه آرایشی
پیش ساخته ارزی	
جمع	
نوع غرف	خودساز ریالی
خودساز ارزی	
جمع	
نوع غرف	متراژ غرف یک بر
متراژ غرف دو و سه بر	
متراژ غرف چهار بر-غرفه راست و چپ و روبروی ورودی	
متراژ غرف ارزی	
جمع	
مدیر سالن	
طبقه دوم	

Hall No. 44-1



مساحت کل سالن
 مساحت مصوب
 مجموع متراژ تحت پوشش

بیست و هشتمین نمایشگاه بین المللی الکترونیک، کامپیوتر و تجارت الکترونیک

