


متراژ غرف داخل سالن با نقشه اجرایی تطابق داشته و صحیح می باشد		
نام و امضای مدیر سالن	نام و امضای کارشناس فنی	نام و امضای ناظر غرفه آرایشی
متراژ نقشه چک شد و صحیح می باشد		متراژ نقشه چک شد، صحیح و مورد تایید می باشد
نام و امضای چک کننده		نام و امضای کارشناس مسئول غرفه آرایشی

گرفته های شطرنجی بک گراند نقشه ۱*۱ می باشد. نیم مربع (مستطیل)
 معادل نیم متر است. موقعیت و ابعاد ستون ها تقریبی است
 ارتفاع مجاز دور سالن ۴.۰۰ متر
 ارتفاع مجاز وسط سالن ۳.۵ متر
 Next to wall 4.0 m
 Middle of hall 3.5 m
 Allowable Height

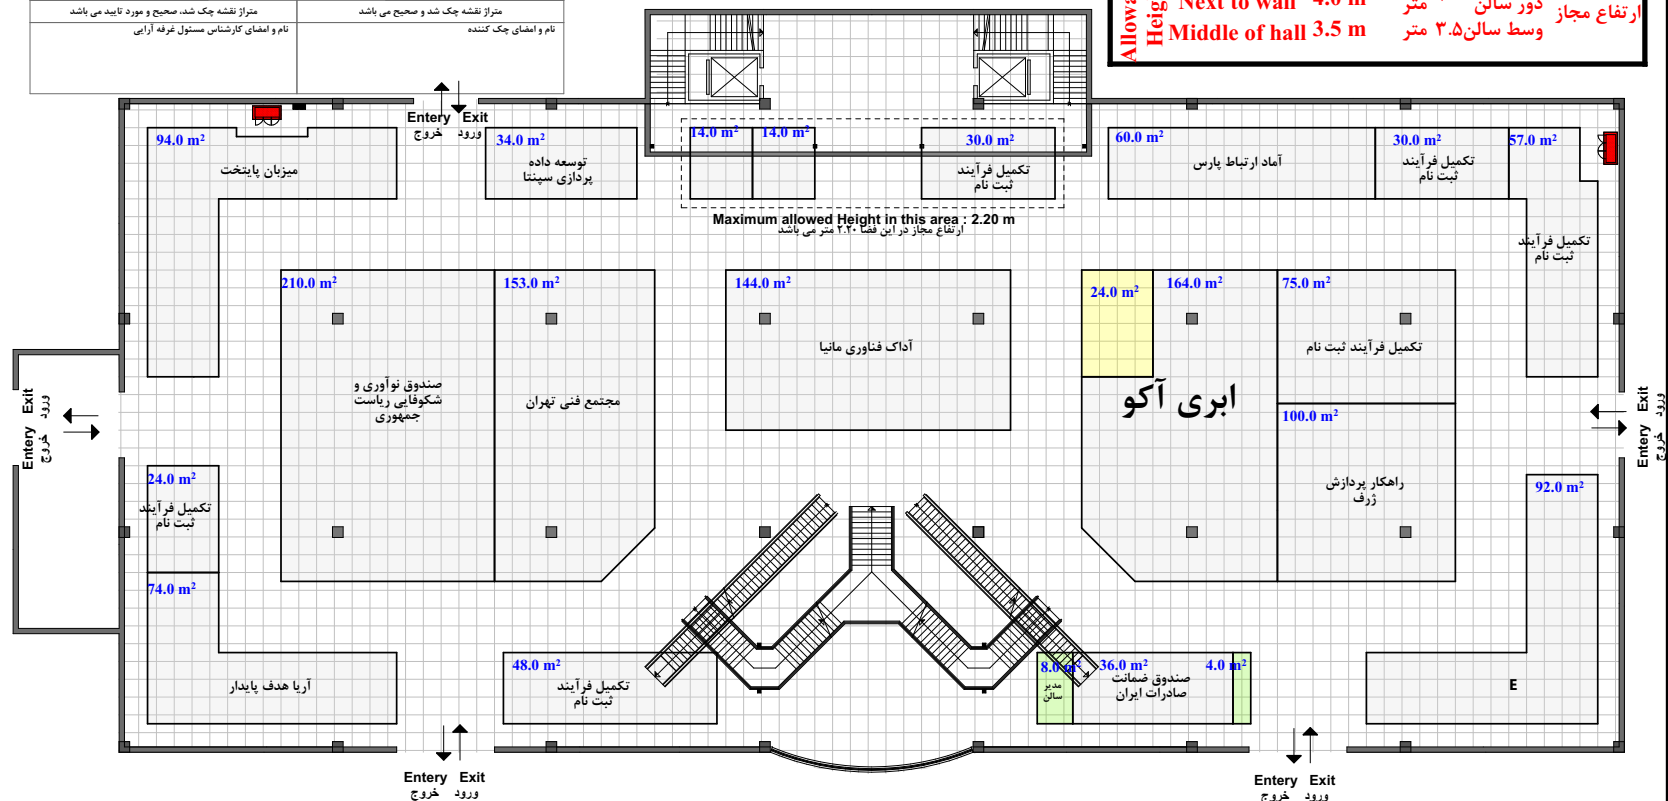

Hall No. 44-1

مترمربع مساحت کل سالن
 حداقل مصوب مساحت
 مترمربع مجموع متراژ تحت پوشش

North

بیست و نهمین نمایشگاه بین المللی
 الکترونیک، کامپیوتر و تجارت
 الکترونیک

کارشناس ناظر معماری داخلی

کارشناس ناظر مجری

مدیر سالن

متراژ اجرا شده غرف در داخل سالن و
 سای باز پس از برداشت میدانی بررسی
 و اصلاح با نقشه فوق (اجرایی) تطابق
 داشته و صحیح می باشد