


متراژ غرف داخل سالن با نقشه اجرایی تطابق داشته و صحیح می باشد		
نام و امضای مدیر سالن	نام و امضای کارشناس فنی	نام و امضای ناظر غرفه آرایبی
متراژ نقشه چک شد و صحیح می باشد		متراژ نقشه چک شد، صحیح و مورد تایید می باشد
نام و امضای چک کننده		نام و امضای کارشناس مسئول غرفه آرایبی

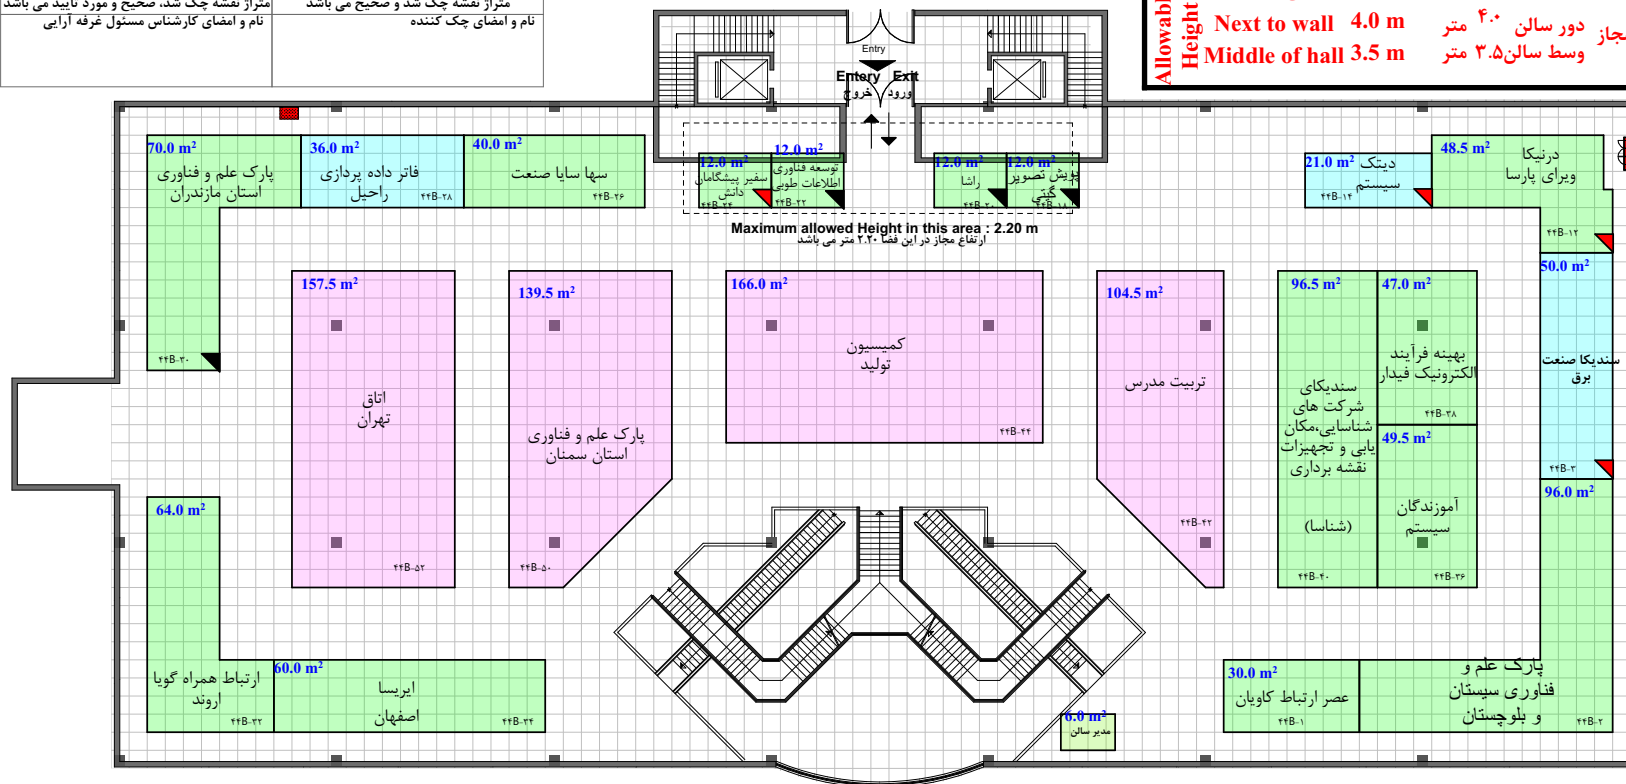

HALL NO ۴۴B

جدول راهنما

غرف یک بر	C
غرف دو و سه بر	B
غرف چهار بر-غرفه راست و چپ و روبروی ورودی	A
غرفه ارزی	
غرف پیش ساخته هر رتبه با مثلث مشکی با همان زمینه ی رنگ نشان داده شود	
غرف پیش ساخته ویژه هر رتبه با مثلث قرمز با همان زمینه ی رنگ نشان داده شود	
غرف های ارزی ۳۰/۷۰	
نوع غرف	متراژ اعلام مجری
پیش ساخته ریالی	متراژ اعلام غرفه آرایبی
پیش ساخته ارزی	
جمع	
نوع غرف	
خودساز ریالی	
خودساز ارزی	
جمع	
نوع غرف	
متراژ غرف یک بر	
متراژ غرف دو و سه بر	
متراژ غرف چهار بر	
غرفه راست و چپ و روبروی ورودی	
متراژ غرف ارزی	
جمع	
مدیر سالن	
طبقه دوم	



بیست و هشتمین نمایشگاه بین المللی الکترونیک، کامپیوتر و تجارت الکترونیک

