


گزیده‌های شطرنجی یک گراند نقشه ۱*۱ می باشد. نیم مربع (مستطیل)
 معادل نیم متر است. موقعیت و ابعاد ستون ها تقریبی است
 ارتفاع مجاز دور سالن ۴.۵ متر
 ارتفاع مجاز وسط سالن ۴.۵ متر
 Allowable Height Next to wall 4.5 m
 Height Middle of hall 4.5 m

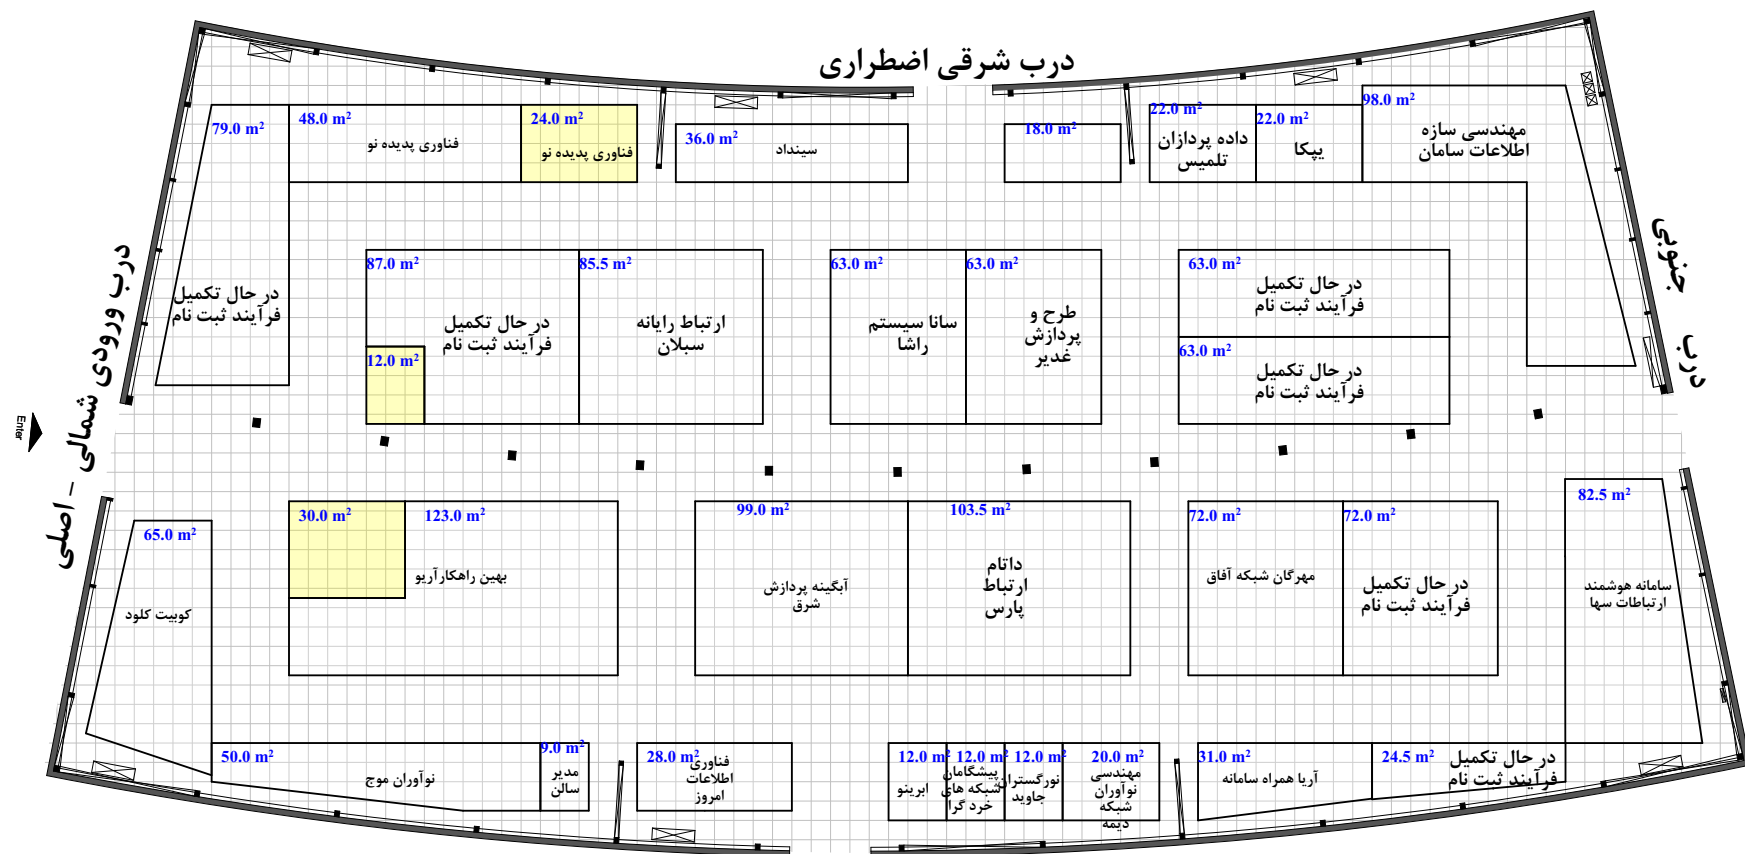

بیست و نهمین نمایشگاه بین المللی
 الکترونیک، کامپیوتر و تجارت الکترونیک



کارشناس ناظر معماری داخلی

کارشناس ناظر مجری

مدیر سالن

HALL 6

متراژ اجرا شده غرف در داخل سالن و
 فضای باز پس از برداشت میدانی بررسی
 و اصلاح با نقشه فوق (اجرایی) تطابق
 داشته و صحیح می باشد