


گرفدهای شطرنجی بک گراند نقشه ۱*۱ می باشد. نیم مربع (مستطیل)
 معادل نیم متر است. موقعیت و ابعاد ستون ها تقریبی است
 ارتفاع مجاز دور سالن ۴.۵ متر
 وسط سالن ۴.۵ متر
 Next to wall 4.5 m
 Middle of hall 4.5 m
 Allowable Height

متر از غرف داخل سالن با نقشه اجرایی تطابق داشته و صحیح می باشد		
نام و امضای مدیر سالن	نام و امضای کارشناس فنی	نام و امضای ناظر غرفه آرایشی
متر از نقشه چک شد و صحیح می باشد		
نام و امضای چک کننده		
متر از نقشه چک شد، صحیح و مورد تایید می باشد		
نام و امضای کارشناس مسئول غرفه آرایشی		

درب شرقی اضطراری

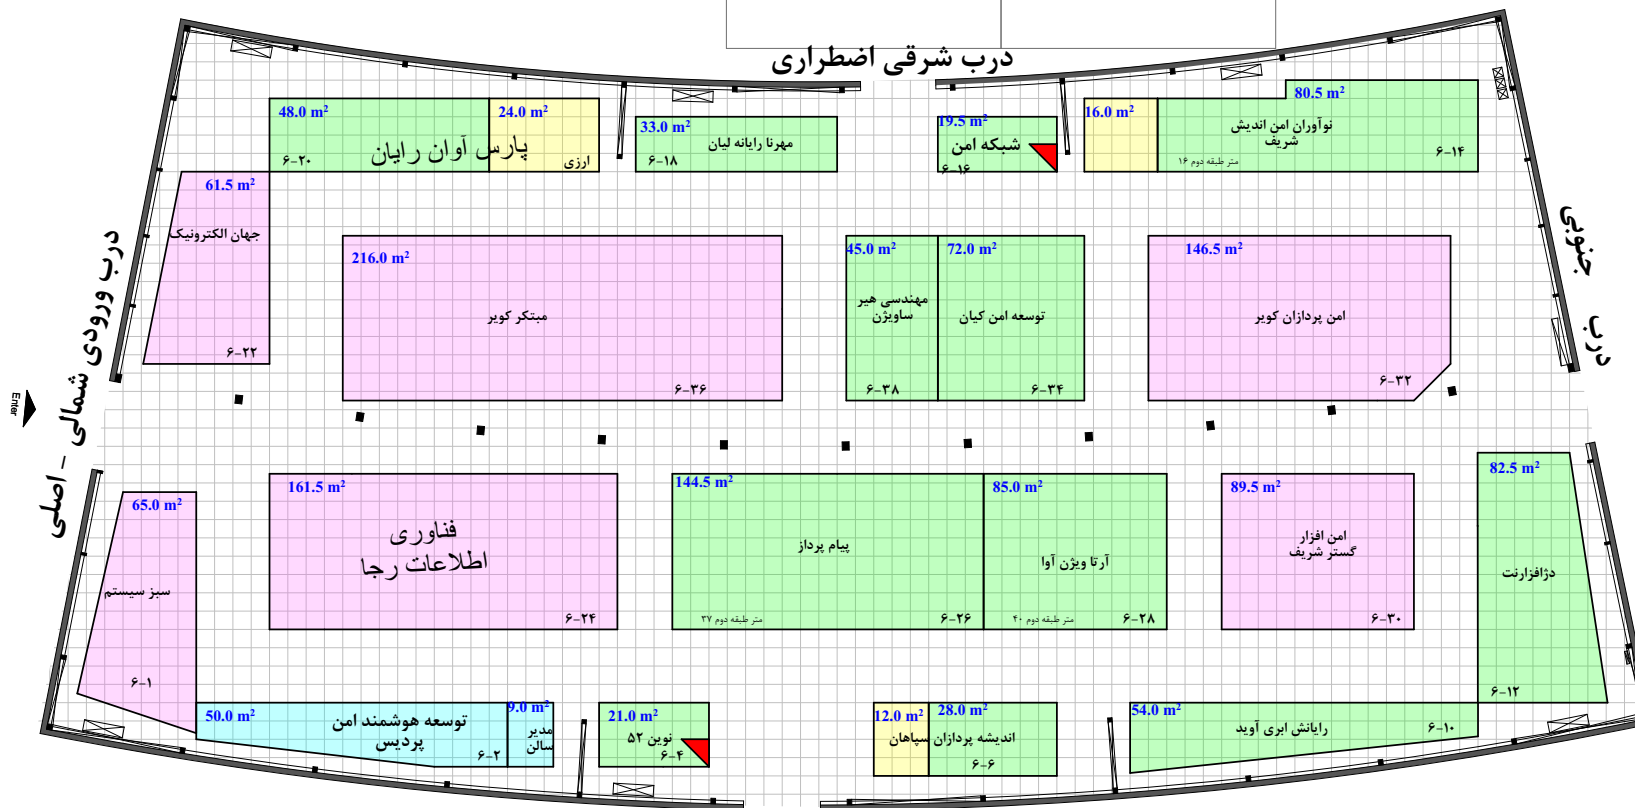

بیست و هشتمین نمایشگاه بین المللی
 الکترونیک، کامپیوتر و تجارت الکترونیک



+

HALL NO ۶

جدول راهنما

غرف یک بر	C
غرف دو و سه بر	B
غرف چهار بر - غرفه راست و چپ و روبروی ورودی	A
غرفه ارزی	
غرف پیش ساخته هر رتبه با مثلث مشکی با همان زمینه ی رنگ نشان داده شود	
غرف پیش ساخته ویژه هر رتبه با مثلث قرمز با همان زمینه ی رنگ نشان داده شود	
غرف های ارزی ۳۰/۷۰	
نوع غرف	متر از اعلام مجری
بیش ساخته ریالی	متر از اعلام غرفه آرایشی
پیش ساخته ارزی	
جمع	
نوع غرف	
خودساز ریالی	
خودساز ارزی	
جمع	
نوع غرف	
متر از غرف یک بر	
متر از غرف دو و سه بر	
متر از غرف چهار بر - غرفه راست و چپ و روبروی ورودی	
متر از غرف ارزی	
جمع	
مدیر سالن	
طبقه دوم	