


گريدهای شطرنجی یک گراند نقشه ۱*۱ می باشد. نیم مربع (مستطیل)
 معادل نیم متر است. موقعیت و ابعاد ستون ها تقریبی است

ارتفاع مجاز دور سالن ۴.۵ متر
 ارتفاع مجاز وسط سالن ۴.۵ متر

Allowable Height
 Next to wall 4.5 m
 Middle of hall 4.5 m

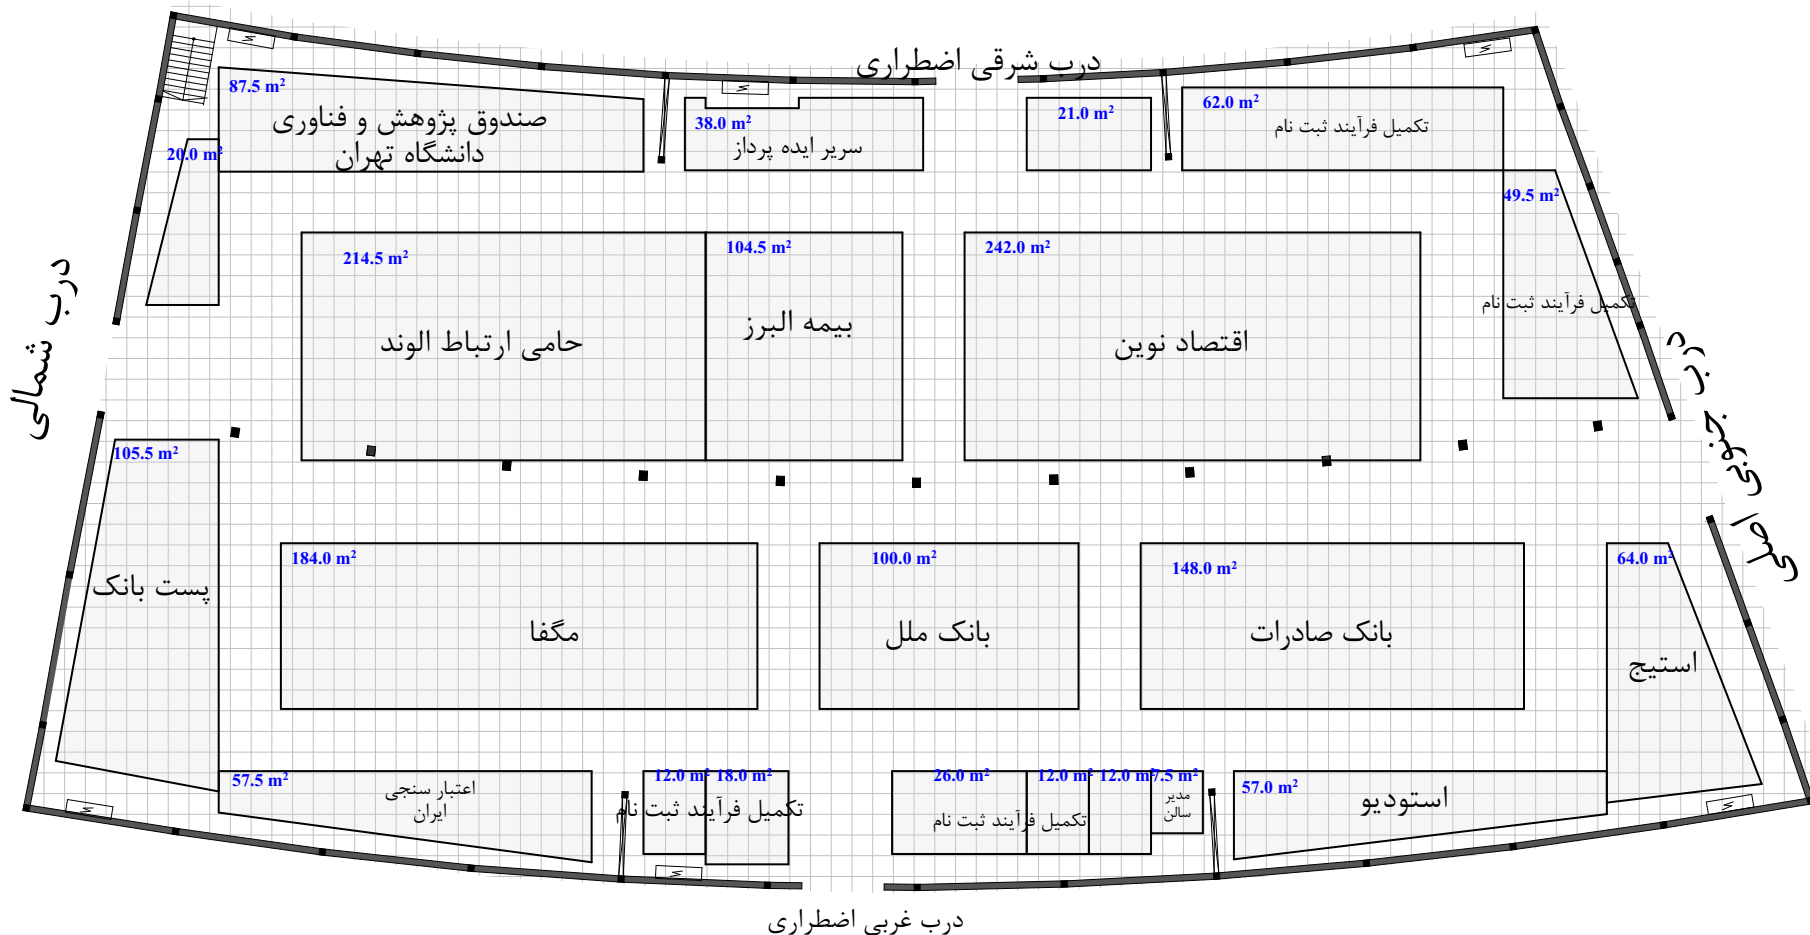

بیست و نهمین نمایشگاه بین المللی
 الکترونیک، کامپیوتر و تجارت الکترونیک



HALL NO ۷

کاشاناس ناظر معماری داخل

کاشاناس ناظر معماری

مدیر سالن